


2:72


GATAN 2

Rev.	Ändr.	Revideringen avser	Signatur	Datum
PROJETERINGSHANDLING				
ALP Markteknik AB				
<small>Adress Nissebros Box 8 - 465 21 Nissebro - Tel 0512-51030 Adress Göteborg: Box 30 - 533 21 Göteborg - Tel 0511-50590</small>				
Konstruerad av KE	Grundad av PA			Projekterad av PA
Datum 2021-03-10				
SKÖVDEBOSTÄDER				
TALLSTIGEN STÖPEN				
Höjdsättning för nytt kvarter				
Skala 1:200 (A1)	Projektnummer 21-003	Rättningsnummer M-16-1-01	Rev.	

Sektion A-A

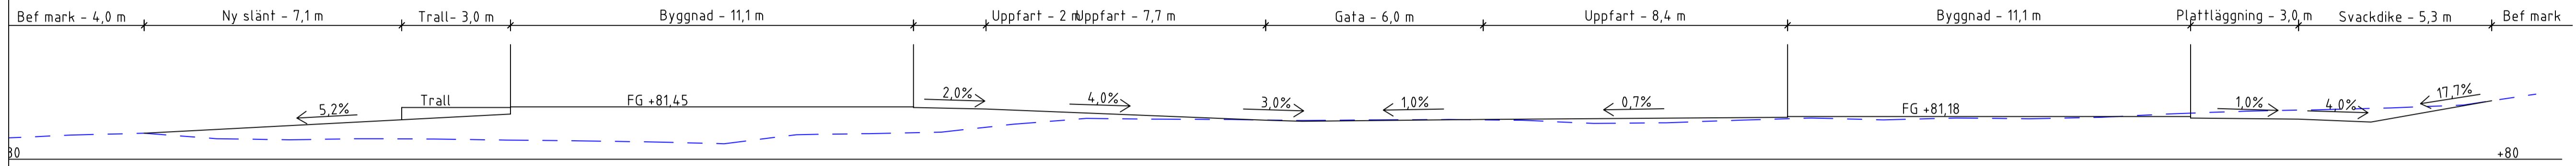

Sektion B-B

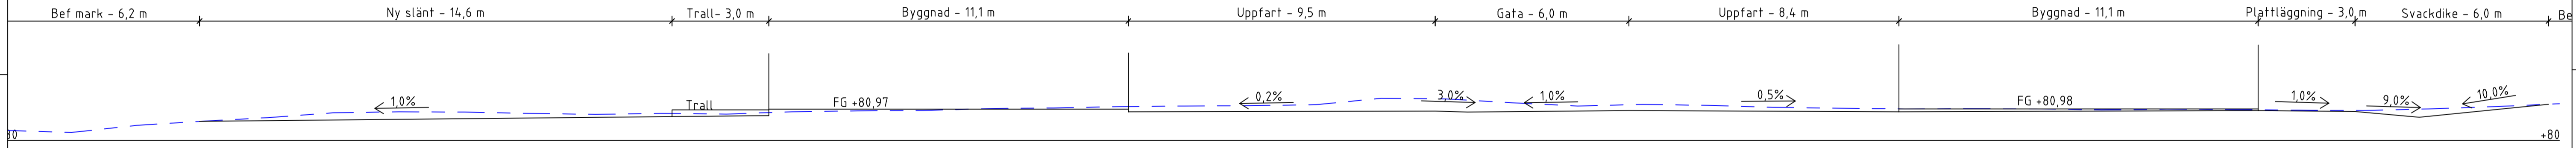

Rev.	Ändr.	Revideringen avser	Signatur	Datum
PROJEKTERINGSHANDLING				
ALP Markteknik AB				
<small>Adress Nissebros Box 8 - 465 21 Nissebro - Tel 0512-51670 Adress Gölene: Box 30 - 533 21 Gölene - Tel 0511-50590</small>				
Konstruerad av KE		Granskad av PA		
Datum 2021-03-10		Projektansvarig PA		
SKÖVDEBOSTÄDER TALLSTIGEN STÖPEN				
Tvärsektioner för nytt kvarter				
Skala 1:100 (i A1)	Projektnummer 21-003	Ritningsnummer M-16-2-01	Rev.	